

MAPA DO CELÓW PROJEKTOWYCH

Skala mapy: 1:500

Nazwa miejscowości: **Strzyżów Obr.1**

Nr działki: 456/2

Identyfikator i nazwa jednostki ewidencyjnej: 181904_4 Strzyżów - Miasto

Identyfikator i nazwa obrębu ewidencyjnego: 0001 Strzyżów Obr.1

Nazwa podmiotu: Gminny Zespół Gospodarczy w Strzyżowie Sp. z o.o.

Imię i nazwisko: Tadeusz Niemiec, 10556

L.k.s.rob. 490/G/15

Oznaczenie kancelaryjne pracy geodezyjnej OD.6640.1308.2015

Nr licencji OD.6640.1308.2015_1819_K05

Układ współrzędnych płaskich prostokątnych: 2000/7

Układ wysokości: Kronsztadt 86

Data opracowania mapy: 2015-10-01


Granice obszaru aktualizacji oznaczono linią przerywaną

Informacja o służebnościach gruntowych: nie badano

Arkusz:

7.121.28.16.1.4

7.121.28.16.2.3

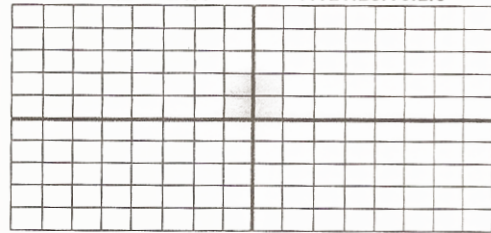

GMINNY ZESPÓŁ GOSPODARCZY
w STRYŻYŹOWIE Sp. z o.o.
38-100 Strzyżów, ul. Przecławczyka 15
tel. (017) 2761-226, KRS 193139
Regon 690306753, NIP 819-10-00-497

GEODETA UPRAWNIONY
TADEUSZ NIEMIEC
Sygnat. Nr 10556
38-128 Wysoka Strzyż. 139
tel. (017) 2767 004, tel. 517 218 877
Imię i nazwisko, numer świadectwa nadania
uprawnień geodety, który sporządził mapę
oraz jego podpis

imię i nazwisko lub nazwa podmiotu,
który wykonał mapę

Pozwiewa się, że niniejszy dokument został opracowany w wyniku prac geodezyjnych i kartograficznych, których rezultaty zawiesiono w oparciu o dane techniczne wpisane do ewidencji map i zasobu technicznego zasobu geodezyjnego i kartograficznego.	
Organ prowadzący projekt, w tym zasób geodezyjny i kartograficzny	STANISŁAW STANISŁAWSKI
Identyfikator ewidencyjny i zasób techniczny	7.1819.1015.127
Data wpisania operatu technicznego do ewidencji map i zasobu technicznego	2015-10-15
Imię, nazwisko i podpis osoby reprezentującej organ	

Z up. STAROSTY
mgr inż. Jerzy Paszek
Kierownik Powiatowego Ośrodka
Geodezyjnego i Kartograficznego
ul. Rynek 1, 38-100 Strzyżów


STAROSTWO POWIATOWE
w Strzyżowie
WYDZIAŁ ZESPOŁU UZGADNIANIA
DOKUMENTACJI PROJEKTOWEJ

STAROSTWO POWIATOWE W STRYŻYŹOWIE
Wydział Zespołu Uzgodnienia Dokumentacji Projektowej
Sprawdzono z materiałami ZUDP w Strzyżowie
Na powyższy teren brak uzgodnionych projektów

Strzyżów 2015-10-16, załącznik Nr 2NDP.0001.367.00K

Z up. STAROSTY
mgr inż. Moskal
Sygnat. Nr 10556
38-128 Wysoka Strzyż. 139
tel. (017) 2767 004, tel. 517 218 877
Imię i nazwisko, numer świadectwa nadania
uprawnień geodety, który sporządził mapę
oraz jego podpis

5526550.00
7556750.00

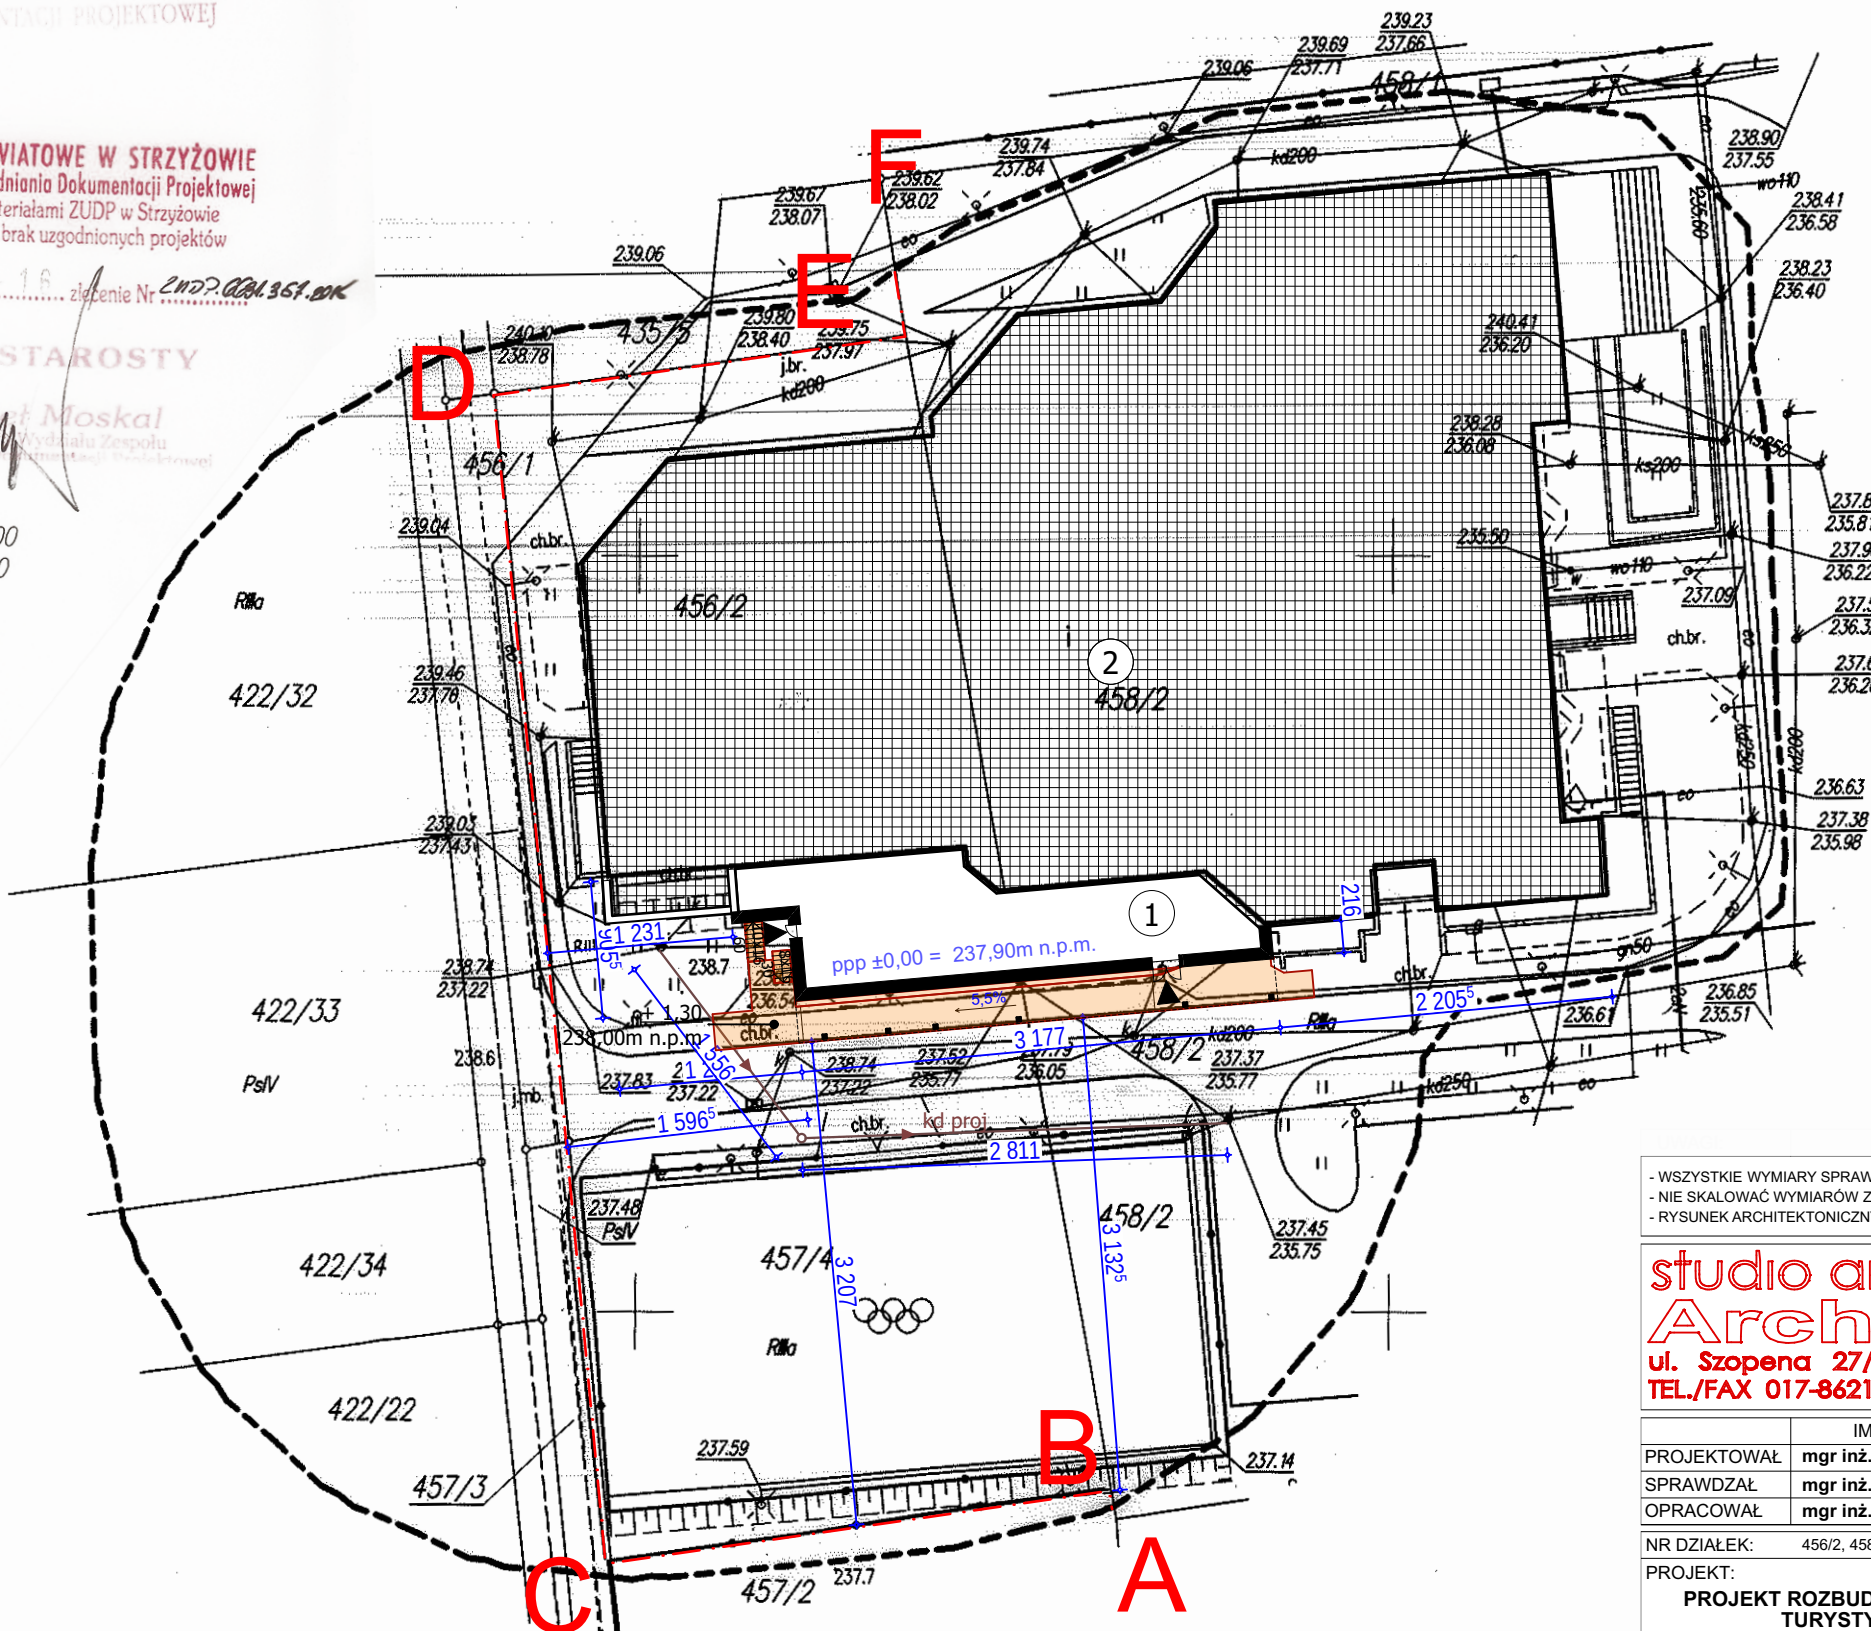

LEGENDA:

A-B-C-D	ZAKRES OPRACOWANIA INWESTYCJI I GRANICE DZIAŁKI BUDOWLANEJ
	PROJEKTOWANA ROZBUDOWA, PPP = 236,70 m.n.p.m.
	ISTNIEJĄCY BUDYNEK
	PROJEKTOWANE UTWARDZENIA (CHODNIKI, ODBOJÓWKI)
	PROJEKTOWANE WEJŚCIA DO BUDYNKU
	proj. przyłącze wodociągowe
	proj. przyłącze gazowe
	proj. odprowadzenie ścieków sanitarnych
	proj. odprowadzenie ścieków deszczowych
	proj. studzienki rewizyjne
	proj. przedlicznikowy przyłącz kablowy nN
	proj. policznikowy przyłącz kablowy nN do budynku mieszkalnego

Uzgodniono pod względem wymagań higienicznych i zdrowotnych bez zastrzeżeń i zastrzeżeń

mgr inż. Teresa Henczel
Rzecznik do spraw sanitarnohigienicznych
nr upr. 24-BPiO/93
w zakresie budownictwa przemysłowego i ogólnego
zam. Rzeszów, ul. Rajna 18/25
tel. (17) 85-35-324

04		
03		
02		
01		
REWIZJA	DATA	OPIS ZMIAN
- WSZYSTKIE WYMIARY SPRAWDZAĆ NA BUDOWIE !		
- NIE SKALOWAĆ WYMIARÓW Z RYSUNKÓW !		
- RYSUNEK ARCHITEKTONICZNY ROZPATRYWAĆ ŁĄCZNIE Z RYSUNKAMI BRANŻOWYMI !		
OŚWIADCZENIE		
KOPIA MAPY JEST ZGODNA Z ORYGINAŁEM MAPY DO CELÓW PROJEKTOWYCH.		
KOPLOWANIE I POWIELANIE MOŻLIWE TYLKO ZA ZGODĄ GENERALNEGO PROJEKTANTA.		

- WSZYSTKIE WYMIARY SPRAWDZAĆ NA BUDOWIE !
- NIE SKALOWAĆ WYMIARÓW Z RYSUNKÓW !
- RYSUNEK ARCHITEKTONICZNY ROZPATRYWAĆ ŁĄCZNIE Z RYSUNKAMI BRANŻOWYMI !

studio architektury ArchiGROUP
ul. Szopena 27/1, 35-055 Rzeszów
TEL./FAX 017-8621974, NIP 813-282-59-60

	IMIĘ I NAZWISKO	NUMER UPR.	PODPIS
PROJEKTOWAŁ	mgr inż. arch. Marek Chrobak	A-100/00	
SPRAWDZAŁ	mgr inż. arch. Andrzej Depa	A-99/00	
OPRACOWAŁ	mgr inż. arch. Maciej Nerc		

NR DZIAŁEK: 456/2, 458/2, 457/4 obr. 001 Strzyżów ADRES INWESTYCJI:

PROJEKT:	PROJEKT ROZBUDOWY CENTRUM SPORTU, TURYSTYKI I REKREACJI	ul. Polna, Strzyżów
INWESTOR:	Centrum Sportu, Turystyki i Rekreacji w Strzyżowie	ul. Polna 1, Strzyżów

SKALA:	TYTUŁ RYS.:	FAZA: PB	DATA	BRANŻA	NR	REWIZJA
1:500	PROJEKT ZAGOSPODAROWANIA TERENU		MARZEC 2016 r.			A -01-01