

## MAPA DO CELÓW PROJEKTOWYCH

Skala mapy: 1:500

Nazwa miejscowości: Strzyżów Obr.1

Nr działki: 456/2

Identyfikator i nazwa jednostki ewidencyjnej: 181904\_4 Strzyżów - Miasto

Identyfikator i nazwa obrębu ewidencyjnego: 0001 Strzyżów Obr.1

Nazwa podmiotu: Gminny Zespół Gospodarczy w Strzyżowie Sp. z o.o.

Imię i nazwisko: Tadeusz Niemiec, 10556

L.k.s.rob. 490/G/15

Oznaczenie kancelaryjne pracy geodezyjnej OD.6640.1308.2015

Nr licencji OD.6640.1308.2015\_1819\_K05

Układ współrzędnych płaskich prostokątnych: 2000/7

Układ wysokości: Kronsztadt 86

Data opracowania mapy: 2015-10-01


Granice obszaru aktualizacji oznaczono linią przerywaną

Informacja o służebnościach gruntowych: nie badano

Arkusz:

7.121.28.16.1.4

7.121.28.16.2.3

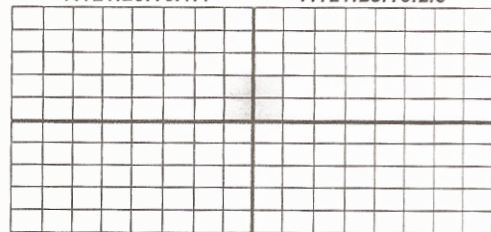

GMINNY ZESPÓŁ GOSPODARCZY  
w STRYŻYŹOWIE Sp. z o.o.  
38-100 Strzyżów, ul. Przecławczyka 15  
tel. (017) 2761-226, KRS 193139  
Regon 690306753, NIP 819-10-00-497

GEODETA UPRAWNIONY

TADEUSZ NIEMIEC

Sygnat. Nr 10556

38-128 Wysoka Strzyż. 139

Imię i nazwisko, numer świadectwa nadania

uprawnień geodety, który sporządził mapę

oraz jego podpis

imię i nazwisko lub nazwa podmiotu,  
który wykonał mapę

Pozwiedza się, że niniejszy dokument został opracowany w wyniku prac geodezyjnych i kartograficznych, których rezultaty zawieszono w opisie technicznym wpisanym do ewidencji map i zasobu urzędowego zasobu geodezyjnego i kartograficznego.	
Organ prowadzący projekt, w zasobie geodezyjnym i kartograficznym	STAROSTWO POWIATOWE W STRYŻYŹOWIE
Identyfikator ewidencyjny w zasobie operatu technicznego	7.1819.1015.127
Data wpisania operatu technicznego do ewidencji map i zasobu urzędowego zasobu geodezyjnego i kartograficznego	2015-10-15
Imię, nazwisko i podpis osoby reprezentującej organ	

mgr inż. Jerzy Paszek  
Kierownik Powiatowego Ośrodka  
Geodezyjnego i Kartograficznego

STAROSTWO POWIATOWE  
w Strzyżowie  
WYDZIAŁ ZESPOŁU UZGADNIANIA  
DOKUMENTACJI PROJEKTOWEJ


STAROSTWO POWIATOWE W STRYŻYŹOWIE  
Wydział Zespołu Uzgodnienia Dokumentacji Projektowej  
Sprawdzono z materiałami ZUDP w Strzyżowie  
Na powyższy teren brak uzgodnionych projektów

Strzyżów 2015-10-16, załączenie Nr 2022.0001.367.00K

Z up. STAROSTY

mgr inż. Moskal  
Specjalista Wydziału Zespołu  
Uzgodnienia Dokumentacji Projektowej

5526550.00  
7556750.00

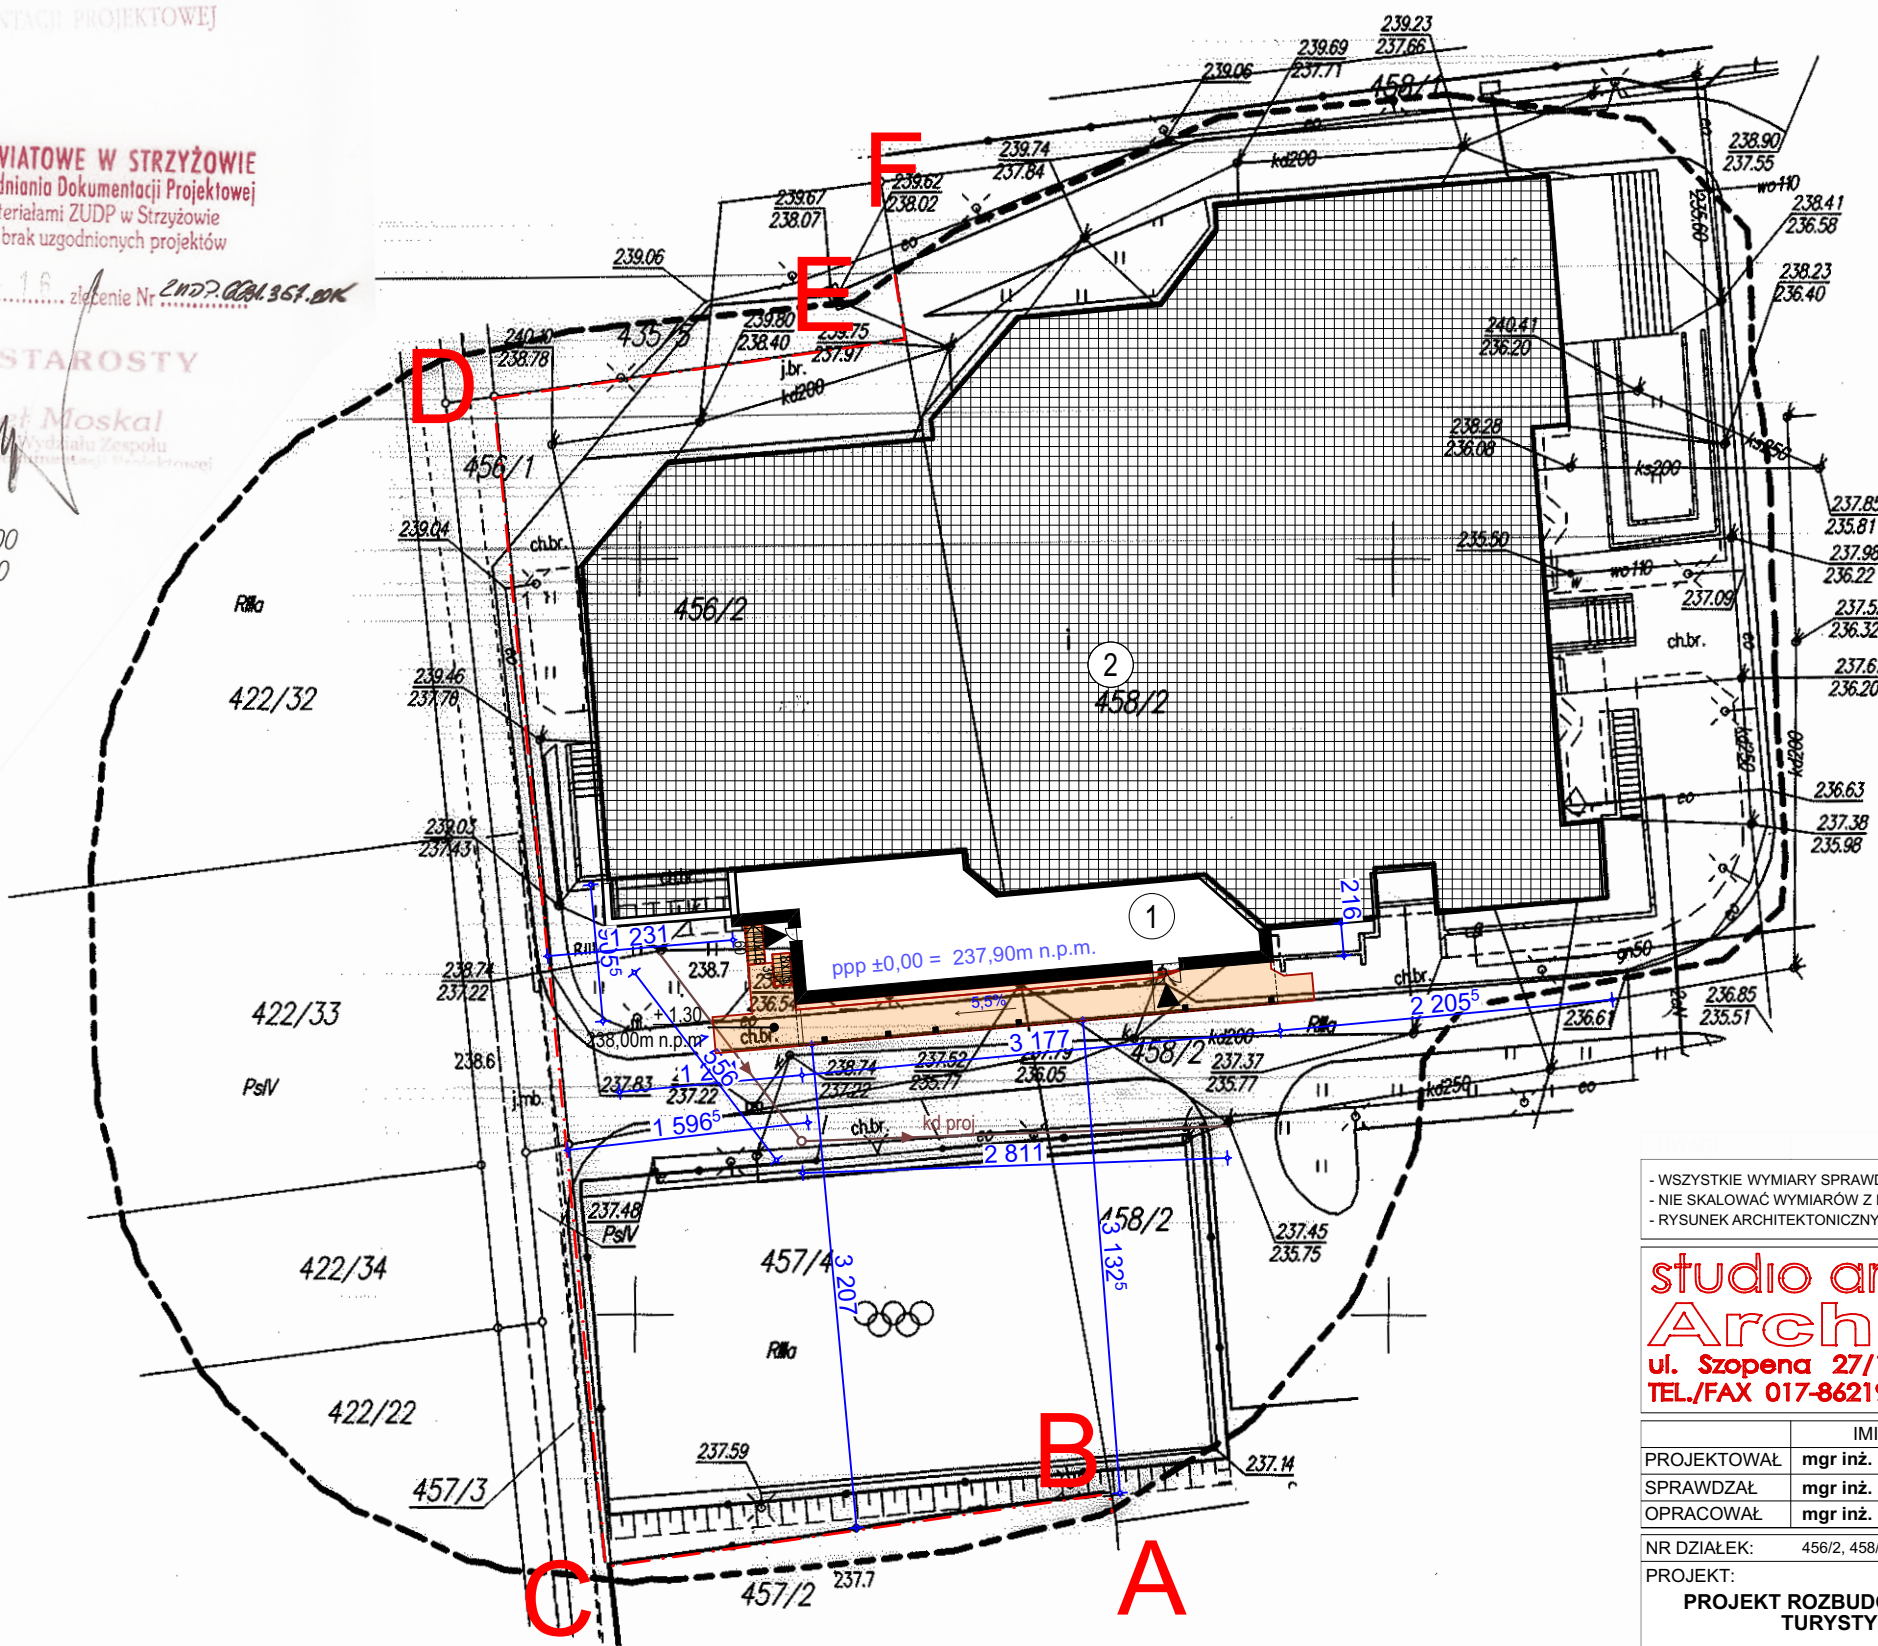

## LEGENDA:

A-B-C-D	ZAKRES OPRACOWANIA INWESTYCJI I GRANICE DZIAŁKI BUDOWLANEJ
①	PROJEKTOWANA ROZBUDOWA, PPP = 236,70 m.n.p.m.
	ISTNIEJĄCY BUDYNEK
	PROJEKTOWANE UTWARDZENIA (CHODNIKI, ODBOJÓWKI)
▶	PROJEKTOWANE WEJŚCIA DO BUDYNKU
proj.-w	proj. przyłącze wodociągowe
proj.-g	proj. przyłącze gazowe
ks.-proj.	proj. odprowadzenie ścieków sanitarnych
kd.-proj.	proj. odprowadzenie ścieków deszczowych
—○—	proj. studzienki rewizyjne
e1	proj. przedlicznikowy przyłącz kablowy nN
e2	proj. policznikowy przyłącz kablowy nN do budynku mieszkalnego

Uzgodniono pod względem wymagań higienicznych i zdrowotnych bez zastrzeżeń i zastrzeżeń

mgr inż. Teresa Henczel  
Rzecznik do spraw sanitarnohigienicznych  
nr upr. 24-BPiO/93  
w zakresie budownictwa przemysłowego i ogólnego  
zam. Rzeszów, ul. Rajna 18/25  
tel. (17) 85-35-324

04		
03		
02		
01		
REWIZJA	DATA	OPIS ZMIAN
- WSZYSTKIE WYMIARY SPRAWDZAĆ NA BUDOWIE! - NIE SKALOWAĆ WYMIARÓW Z RYSUNKÓW! - RYSUNEK ARCHITEKTONICZNY ROZPATRYWAĆ ŁĄCZNIE Z RYSUNKAMI BRANŻOWYMI!		
OŚWIADCZENIE KOPIA MAPY JEST ZGODNA Z ORYGINAŁEM MAPY DO CELÓW PROJEKTOWYCH. KOPIOWANIE I POWIELANIE MOŻLIWE TYLKO ZA ZGODĄ GENERALNEGO PROJEKTANTA.		

- WSZYSTKIE WYMIARY SPRAWDZAĆ NA BUDOWIE!  
- NIE SKALOWAĆ WYMIARÓW Z RYSUNKÓW!  
- RYSUNEK ARCHITEKTONICZNY ROZPATRYWAĆ ŁĄCZNIE Z RYSUNKAMI BRANŻOWYMI!

studio architektury  
**ArchigROUP**  
ul. Szopena 27/1, 35-055 Rzeszów  
TEL./FAX 017-8621974, NIP 813-282-59-60

	IMIĘ I NAZWISKO	NUMER UPR.	PODPIS
PROJEKTOWAŁ	mgr inż. arch. Marek Chrobak	A-100/00	
SPRAWDZAŁ	mgr inż. arch. Andrzej Depa	A-99/00	
OPRACOWAŁ	mgr inż. arch. Maciej Nerc		

NR DZIAŁEK: 456/2, 458/2, 457/4 obr. 001 Strzyżów

ADRES INWESTYCJI:

PROJEKT: <b>PROJEKT ROZBUDOWY CENTRUM SPORTU, TURYSTYKI I REKREACJI</b>	ul. Polna, Strzyżów
INWESTOR: <b>Centrum Sportu, Turystyki i Rekreacji w Strzyżowie</b>	ul. Polna 1, Strzyżów

SKALA:	TYTUŁ RYS.:	FAZA: <b>PB</b>	DATA	BRANŻA	NR	REWIZJA
1:500	PROJEKT ZAGOSPODAROWANIA TERENU		MARZEC 2016 r.			<b>A -01-01</b>